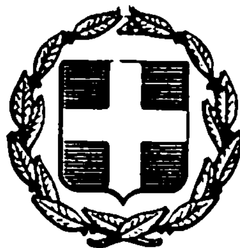


ΕΦΗΜΕΡΙΣ ΤΗΣ ΚΥΒΕΡΝΗΣΕΩΣ
ΤΗΣ ΕΛΛΗΝΙΚΗΣ ΔΗΜΟΚΡΑΤΙΑΣ

ΕΝ ΑΘΗΝΑΙΣ ΤΗι 9 ΙΑΝΟΥΑΡΙΟΥ 1981 | ΤΕΥΧΟΣ ΤΕΤΑΡΤΟΝ | ΑΡΙΘΜΟΣ ΦΥΛΛΟΥ 4

ΠΕΡΙΕΧΟΜΕΝΑ

ΑΠΑΛΛΟΤΡΙΩΣΕΙΣ

ΑΝΑΚΟΙΝΩΣΕΙΣ

ΠΟΛΕΟΔΟΜΙΑ

ΔΙΑΤΑΓΜΑΤΑ

ΑΠΟΦΑΣΕΙΣ

ΑΝΑΚΟΙΝΩΣΕΙΣ

ΑΠΑΛΛΟΤΡΙΩΣΕΙΣ

ΑΝΑΚΟΙΝΩΣΕΙΣ

Ἀριθ. Β2.919/Φ.79 (1)

Περὶ ἀνακοινώσεως παρακαταθέσεως ἀποζημιώσεως γιὰ ἀπαλλοτρίωση ἀκινήτων γιὰ τὴ βελτίωση καὶ διαπλάτυνση τῆς Ἐθνικῆς ὁδοῦ Μεγαλοπόλεως—Ἀνδριτσαίνης.

Ο ΥΠΟΥΡΓΟΣ ΔΗΜΟΣΙΩΝ ΕΡΓΩΝ

Σύμφωνα μὲ τὰ ἄρθρα 7 καὶ 8 τοῦ Ν.Δ. 797/1971 «περὶ ἀναγκαστικῶν ἀπαλλοτριώσεων», γνωστοποιοῦμε:

α) Σὲ ὅσους ἔχουν ἢ διεκδικοῦν δικαιώματα κυριότητας σὲ ἀκίνητα ποὺ ἀπαλλοτριώθηκαν ἀναγκαστικὰ μὲ τὴ 1430/1401/1975 κοινὴ ἀπόφαση τῶν Ὑπουργῶν Οἰκονομικῶν καὶ Δημοσίων Ἔργων (ΦΕΚ 104/24.4.75 τ. Δ') γιὰ τὴ βελτίωση καὶ διαπλάτυνση τῆς Ἐθνικῆς ὁδοῦ Μεγαλουπόλεως—Ἀνδριτσαίνης.

β) Τοὺς ἐνυπόθηκους δανειστὲς καὶ τοὺς τρίτους διεκδικητὲς τῶν ἀκινήτων αὐτῶν, ὅτι ἡ ἀποζημίωση τῆς ἐδαφικῆς ἐπιφάνειας καὶ τῶν ἐπικειμένων της, ὅπως περιγράφονται στὸ σχετικὸ κτηματολογικὸ πίνακα, ἡ ὁποία καθορίστηκε μὲ τὴν 78/1978 ἀπόφαση τοῦ Μονομελοῦς Πρωτοδικείου Κυπαρισσίας ἔχει παρακατατεθεῖ στὸ Γραφεῖο Παρακαταθηκῶν Μεγαλουπόλεως.

Σχετικὰ ἔχει ἐκδοθεῖ τὸ ἀριθ. 3885/27.2.80 γραμμάτιο συστάσεως παρακαταθήκης δρχ. ἑπτακοσίων τριάντα τριῶν χιλιάδων ἑκατὸν τριάντα ὀκτὼ (733.138).

Ἡ ἀποζημίωση θὰ ἀποδοθεῖ στὰ πρόσωπα ποὺ θὰ ἀναγνωρισθοῦν δικαιοῦχοι κατὰ τὴ νόμιμη διαδικασία.

Ἡ ἀνακοίνωση αὐτὴ νὰ δημοσιευθεῖ στὴν Ἐφημερίδα τῆς Κυβερνήσεως.

Ἀθῆναι, 18 Δεκεμβρίου 1980

Μὲ ἐντολὴ Ὑπουργοῦ
Ὁ Διευθυντὴς κ.ἀ.α.
ΑΛ. ΚΑΠΛΑΛΑΝΙΔΟΥ

Ἀριθ. Β2/γ 5373/οἰκ. Φ. 26π. (2)

Περὶ ἀνακοινώσεως παρακαταθέσεως ἀποζημιώσεως γιὰ ἀπαλλοτρίωση ἀκινήτων γιὰ τὴν κατασκευὴ τῆς βόρειας κύριας διώρυγας Πηνειοῦ Ἠλείας.

Ο ΥΠΟΥΡΓΟΣ ΔΗΜΟΣΙΩΝ ΕΡΓΩΝ

Σύμφωνα μὲ τὰ ἄρθρα 7 καὶ 8 τοῦ Ν.Δ. 797/1971 «περὶ ἀναγκαστικῶν ἀπαλλοτριώσεων», γνωστοποιοῦμε:

α) Σὲ ὅσους ἔχουν ἢ διεκδικοῦν δικαιώματα κυριότητας σὲ ἀκίνητα ποὺ ἀπαλλοτριώθηκαν ἀναγκαστικὰ μὲ τὴν ἀριθ. Δ. 8323/8865/72 κοινὴ ἀπόφαση τῶν Ὑπουργῶν Οἰκονομικῶν καὶ Δημοσίων Ἔργων (ΦΕΚ 13/72 τ. Δ') γιὰ τὴν κατασκευὴ τῆς βόρειας κύριας Διώρυγας Πηνειοῦ Ἠλείας.

β) Τοὺς ἐνυπόθηκους δανειστὲς καὶ τοὺς τρίτους διεκδικητὲς τῶν ἀκινήτων αὐτῶν, ὅτι ἡ ἀποζημίωση τῆς ἐδαφικῆς ἐπιφάνειας καὶ τῶν ἐπικειμένων της, ὅπως περιγράφονται στὸ σχετικὸ κτηματολογικὸ πίνακα, ἡ ὁποία καθορίστηκε μὲ τὴν ἀριθ. 491/78 ἀπόφαση τοῦ Ἐφετείου Πατρῶν, ἔχει παρακατατεθεῖ στὸ γραφεῖο Παρακαταθηκῶν Λεχαινῶν.

Σχετικὰ ἔχει ἐκδοθεῖ τὸ ἀριθ. 17864/12.11.80 γραμμάτιο συστάσεως παρακαταθήκης δρχ. δέκα χιλιάδες (10.000).

Ἡ ἀποζημίωση θὰ ἀποδοθεῖ στὰ πρόσωπα ποὺ θὰ ἀναγνωρισθοῦν δικαιοῦχοι κατὰ τὴ νόμιμη διαδικασία.

Ἡ ἀνακοίνωση αὐτὴ νὰ δημοσιευθεῖ στὴν Ἐφημερίδα τῆς Κυβερνήσεως.

Ἀθῆναι, 22 Δεκεμβρίου 1980

Μὲ ἐντολὴ Ὑπουργοῦ
Ὁ Διευθυντὴς κ.ἀ.α.
ΑΛ. ΚΑΠΛΑΝΙΔΟΥ

Ἀριθ. Β2/γ 5330/Φ.26π. (3)

Περὶ ἀνακοινώσεως παρακαταθέσεως ἀποζημιώσεως γιὰ ἀπαλλοτρίωση ἀκινήτων γιὰ τὴν κατασκευὴ τῆς ἑορείας κυρίας διώρυγας Πηνειοῦ Ἠλείας.

Ο ΥΠΟΥΡΓΟΣ ΔΗΜΟΣΙΩΝ ΕΡΓΩΝ

Σύμφωνα μὲ τὰ ἄρθρα 7 καὶ 8 τοῦ Ν.Δ. 797/1971 «περὶ ἀναγκαστικῶν ἀπαλλοτριώσεων», γνωστοποιοῦμε:

α) Σὲ ὅσους ἔχουν ἢ διεκδικοῦν δικαιώματα κυριότητας σὲ ἀκίνητα ποὺ ἀπαλλοτριώθηκαν ἀναγκαστικὰ μὲ τὴν ἀριθ. Λ. 8323/8865/72 κοινὴ ἀπόφαση τῶν Ὑπουργῶν Οἰκονομικῶν καὶ Δημοσίων Ἔργων (ΦΕΚ 13/72 τ. Δ') γιὰ τὴν κατασκευὴ τῆς ἑορείας κυρίας διώρυγας Πηνειοῦ Ἠλείας.

β) Τοὺς ἐνυπόθηκους δανειστὲς καὶ τοὺς τρίτους διεκδικητὲς τῶν ἀκινήτων αὐτῶν, ὅτι ἡ ἀποζημίωση τῆς ἐδαφικῆς ἐπιφάνειας καὶ τῶν ἐπικειμένων της, ὅπως περιγράφονται στὸ σχετικὸ κτηματολογικὸ πίνακα, ἡ ὁποία καθορίστηκε μὲ τὴν ἀριθ. 491/78 ἀπόφαση τοῦ Ἐφετείου Πατρῶν ἔχει παρακατεθεῖ στὸ γραφεῖο Παρακαταθηκῶν Λεχαινῶν.

Σχετικὰ ἔχει ἐκδοθεῖ τὸ ἀριθ. 17865/12.12.80 γραμμάτιο συστάσεως παρακαταθήκης δρχ. εἴκοσι δύο χιλιάδες ὀγδόντα (22.080).

Ἡ ἀποζημίωση θὰ ἀποδοθεῖ στὰ πρόσωπα ποὺ θὰ ἀναγνωρισθοῦν δικαιοῦχοι κατὰ τὴ νόμιμη διαδικασία.

Ἡ ἀνακοίνωση αὐτὴ νὰ δημοσιευθεῖ στὴν Ἐφημερίδα τῆς Κυβερνήσεως.

Ἀθῆναι, 22 Δεκεμβρίου 1980

Μὲ ἐντολὴ Ὑπουργοῦ
Ὁ Διευθυντὴς κ.ἀ.α.
ΑΛ. ΚΑΠΛΑΝΙΔΟΥ

Ἀριθ. 7993 (4)

Περὶ εἰδοποιήσεως παρακαταθέσεως ἀποζημιώσεως ἀπὸ ἀναγκαστικὴ ἀπαλλοτρίωση γιὰ τὴν κατασκευὴ τῆς Ν.Ε.Ο. Θερμοπυλῶν — Ἰτέας — Ἀντιρρίου, στὴν περιοχὴ Σκαμνοῦ.

Ο ΝΟΜΑΡΧΗΣ ΦΘΙΩΤΙΔΟΣ

Σύμφωνα μὲ τὶς διατάξεις τῶν ἄρθρων 7 καὶ 8 τοῦ Ν.Δ. 797/1971 περὶ ἀναγκαστικῶν ἀπαλλοτριώσεων πληροφοροῦμε ὅλους ὅσους:

α) Ἔχουν δικαιώματα κυριότητας ἢ ἄλλα ἐμπράγματα δικαιώματα στὰ ἀκίνητα ποὺ ἀπαλλοτριώθηκαν μὲ τὴν 7816/6.6.77 ἀπόφαση τοῦ Νομάρχη Φθιώτιδος γιὰ τὴν κατασκευὴ τῆς Ν.Ε.Ο. Θερμοπυλῶν — Ἰτέας — Ἀντιρρίου στὴν περιοχὴ Σκαμνοῦ χ.θ. 4+400 - χ.θ. 4+700 τοῦ τμήματος αὐχένος Ἐλευθεροχωρίου Μπράλλου.

β) ἔχουν ἐγγράψει ὑποθήκην ἢ ἔχουν ἐπιβάλλει κατάσχεση ἢ μὲ ὁποιονδήποτε τρόπο διεκδικοῦν τὰ ἀπαλλοτριωθέντα ἀκίνητα ὅτι, ἡ ἀποζημίωση ποὺ καθόρισε τὸ Μονομελὲς Πρωτοδικεῖο Λαμίας μὲ τὴν ἀριθ. 205/20.6.78 ἀπόφασή του γιὰ ὅλα τὰ ἀκίνητα καὶ τὰ ὑπερκείμενα αὐτῶν ποὺ ἐμφαίνονται στὸ ἀπὸ 19.5.79 κτηματολογικὸ διάγραμμα καὶ τὸ σχετικὸ κτηματολογικὸ πίνακα ποὺ σύνταξε ὁ Μηχανικὸς Δ. Κίτσος καὶ θεώρησε ἡ ἁρμοδία ὑπηρεσία τῆς 2ας Δ.Ε.Κ.Ε. Πατρῶν τοῦ Υ.Δ.Ε., ἔχει κατατεθεῖ στὸ Ταμεῖο Παρακαταθηκῶν καὶ Δανείων Λαμίας καὶ ἔχει ἐκδοθεῖ τὸ μὲ ἀριθμὸ 25252/17.7.1980 γραμμάτιο συστάσεως παρακαταθήκης τοῦ Ταμείου Παρακαταθηκῶν καὶ Δανείων γιὰ πεντήκοντα τρεῖς χιλιάδες πεντακόσιες ὀκτὼ δραχμές.

Ἡ ἀποζημίωση αὐτὴ εἶναι ἀποδοτέα στοὺς δικαιούχους ποὺ ἀναγνωρίσθηκαν μὲ τὴν ἀριθ. 338/6.11.79 ἀπόφαση τοῦ Μονομελοῦς Πρωτοδικείου Λαμίας ἤτοι 1) Ἀθανάσιον Κ. Βασιλόπουλον, 2) Δημήτριον Ἰωάν. Τζουβάρα, 3) Εὐθυμίαν Χαν Κων. Ζαλαώρα, 4) Παναγιώταν Ζαλαώρα. 5) Γεώργιον Σκαρῆ.

Ἡ παροῦσα ἀνακοίνωση νὰ δημοσιευθεῖ στὴν Ἐφημερίδα τῆς Κυβερνήσεως.

Ἐν Λαμίᾳ τῇ 18 Δεκεμβρίου 1980

Ὁ Νομάρχης
Κ. ΚΟΪΚΑΣ

ΠΟΛΕΟΔΟΜΙΑ

ΔΙΑΤΑΓΜΑΤΑ

(5)

Περὶ τροποποιήσεως τοῦ ρυμοτομικοῦ σχεδίου Πατρῶν.

Ο ΠΡΟΕΔΡΟΣ ΤΗΣ ΕΛΛΗΝΙΚΗΣ ΔΗΜΟΚΡΑΤΙΑΣ

Ἔχοντες ὑπ' ὄψει:

1. Τὰς διατάξεις τοῦ ἀπὸ 17 Ἰουλίου 1923 Ν. Δ/τος «περὶ σχεδίων πόλεων κ.λ.π.», ὡς μεταγενεστέρως ἐτροποποιήθησαν καὶ συμπληρώθησαν καὶ εἰδικώτερον τῶν ἄρθρων 3, 9 καὶ 70 αὐτοῦ.
2. Τὰς διατάξεις τοῦ Ν. 947/1979 «περὶ οἰκιστικῶν περιοχῶν». (ΦΕΚ 179/Α') καὶ εἰδικώτερον τοῦ ἄρθρου 62 (παρ. 1) αὐτοῦ.
3. Τὰς διατάξεις τοῦ Ν. 1032/1980 «περὶ συστάσεως Ὑπουργείου Χωροταξίας, Οἰκισμοῦ καὶ Περιβάλλοντος» (ΦΕΚ 57/Α') καὶ εἰδικώτερον τῶν ἄρθρων 2 (παρ. 2) καὶ 3 (παρ. 1, ἐδαφ. α') καὶ 7 αὐτοῦ.
4. Τὰς ὑπ' ἀριθ. 614/1973, 57/1975, 267/1977, 398/1977, 515/1977, 158/1978, 426/1978, 229/1979, 378/1979, 423/1979 καὶ 507/1979 πράξεις τοῦ Δημοτικοῦ Συμβουλίου Πατρέων.
5. Τὰς ὑπ' ἀριθ. 200/1975, 460/1975, 233/1979 καὶ 1149/1979 γνωμοδοτήσεις τοῦ Συμβουλίου Δημοσίων Ἔργων (Τμῆμα Μελετῶν) καὶ (Τμῆμα Οἰκισμοῦ), καὶ
6. Τὴν ὑπ' ἀριθ. 446/1980 γνωμοδότησιν τοῦ Συμβουλίου τῆς Ἐπικρατείας, προτάσει τοῦ Ὑπουργοῦ Χωροταξίας, Οἰκισμοῦ καὶ Περιβάλλοντος, ἀπεφασίσαμεν:

Ἄρθρον 1.

Ἐγκρίνεται ἡ τροποποίησις τοῦ ρυμοτομικοῦ σχεδίου Πατρῶν ἐπὶ τμήματος τῆς ὁδοῦ Ἰκτίνου, ὡς ἐμφαίνεται εἰς τὸ ὑπὸ τοῦ Γενικοῦ Διευθυντοῦ Οἰκισμοῦ θεωρημένον διὰ τῆς ὑπ' ἀριθ. Γ. 9111/1980 πράξεως αὐτοῦ σχετικὸν πρωτότυπον διάγραμμα ὑπὸ κλίμακα 1 : 500, τοῦ ὁποίου συνοπτικὸν ἀντίτυπον δημοσιεύεται μετὰ τοῦ παρόντος.

Ἄρθρον 2.

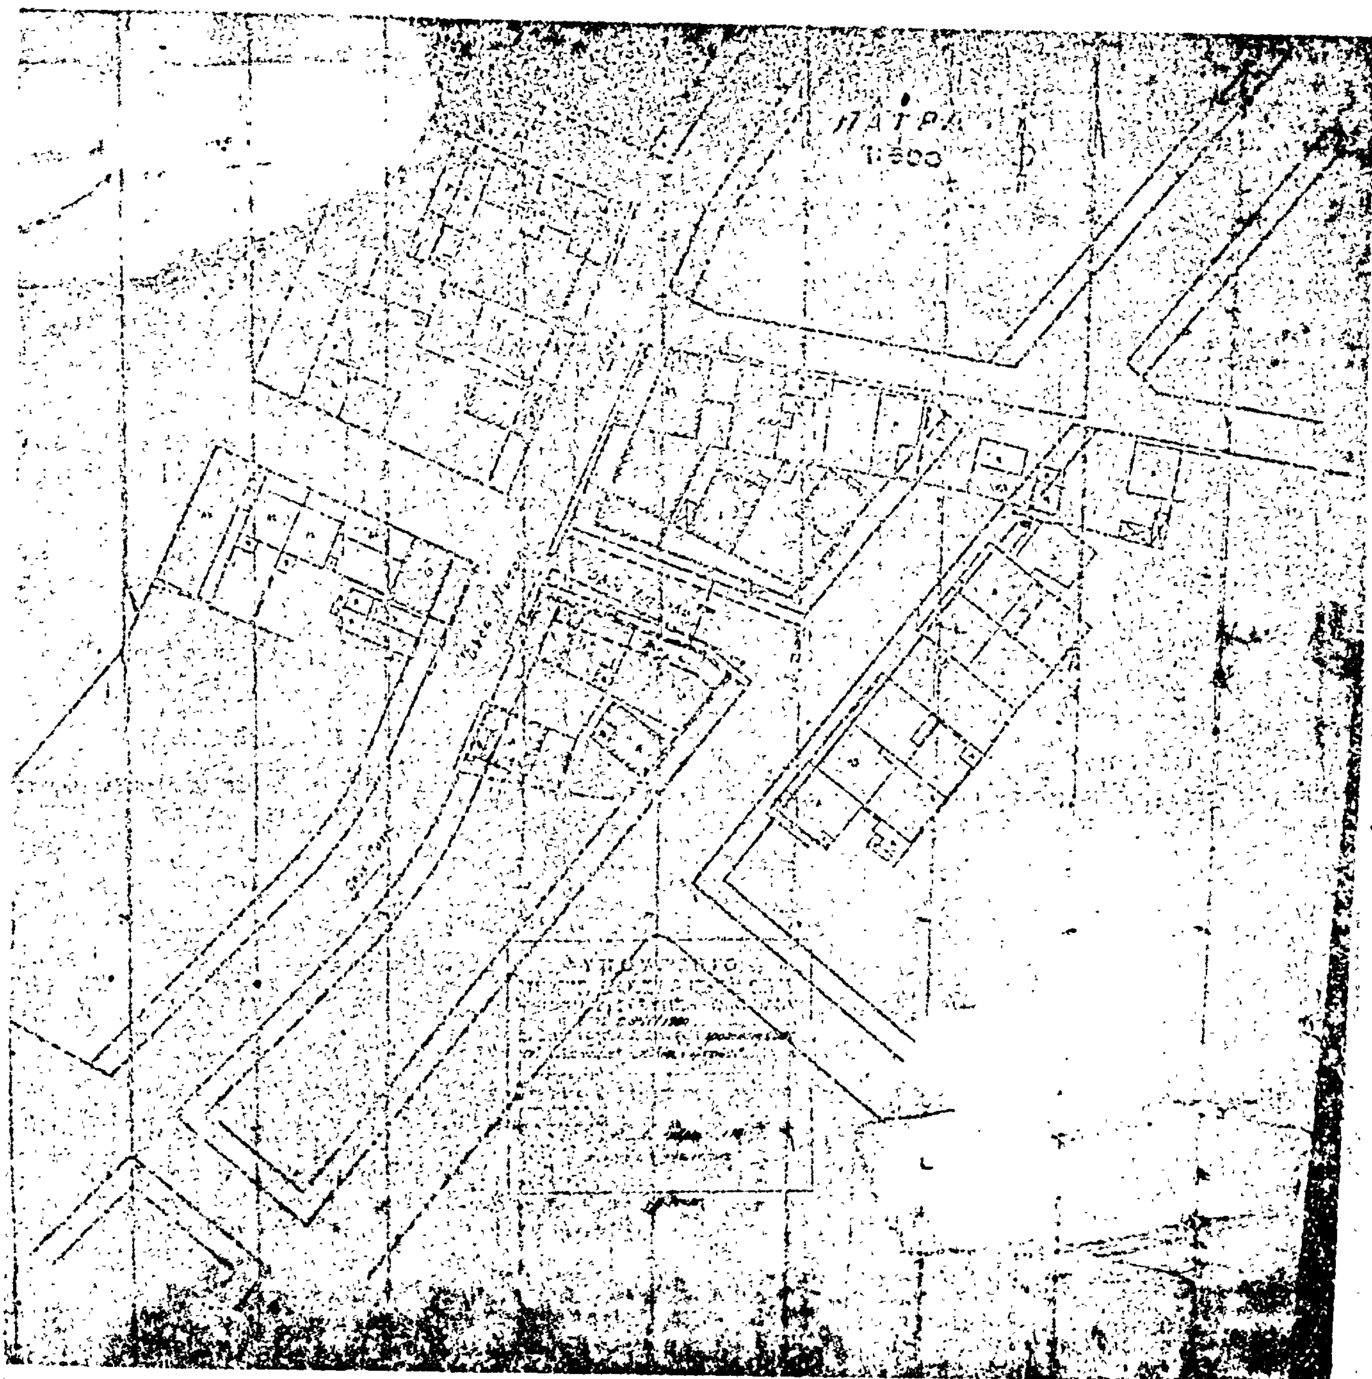
Κατὰ τὸ πρόσωπον τῶν οἰκοπέδων, οἰκοδομημένων ἢ μή, τῶν ἐχόντων πρόσωπον ἐπὶ τῆς ὁδοῦ Ἰκτίνου τροποποιεῖται τὸ προβλεπόμενον ὑπὸ τοῦ ἐγκεκριμένου ρυμοτομικοῦ σχεδίου προκήπιον διὰ μειώσεως τοῦ πλάτους αὐτοῦ ἀπὸ τέσσαρα (4) εἰς δύο (2) μέτρα, ὡς ἐμφαίνεται εἰς τὸ ἐν ἄρθρῳ 1 τοῦ παρόντος μνημονευόμενον διάγραμμα.

Εἰς τὸν Ὑπουργὸν Χωροταξίας, Οἰκισμοῦ καὶ Περιβάλλοντος, ἀναθέτομεν τὴν δημοσίευσιν καὶ ἐκτέλεσιν τοῦ παρόντος Διατάγματος.

Ἐν Ἀθήναις τῇ 11 Δεκεμβρίου 1980.

Ο ΠΡΟΕΔΡΟΣ ΤΗΣ ΔΗΜΟΚΡΑΤΙΑΣ
ΚΩΝΣΤΑΝΤΙΝΟΣ Γ. ΚΑΡΑΜΑΝΛΗΣ

Ο ΥΠΟΥΡΓΟΣ ΧΩΡΟΤΑΞΙΑΣ, ΟΙΚΙΣΜΟΥ ΚΑΙ ΠΕΡΙΒΑΛΛΟΝΤΟΣ
ΓΕΩΡΓΙΟΣ ΠΛΥΤΑΣ


ΠΑΤΡΑ
1:500

(6)

Περὶ τροποποιήσεως τοῦ ρυμοτομικοῦ σχεδίου Κηφισσιᾶς ('Αττικῆς).

Ο ΠΡΟΕΔΡΟΣ ΤΗΣ ΕΛΛΗΝΙΚΗΣ ΔΗΜΟΚΡΑΤΙΑΣ

Ἔχοντες ὑπ' ὄψει :

1. Τὰς διατάξεις τοῦ ἀπὸ 17 Ἰουλίου 1923 Ν. Δ/τος «περὶ σχεδίων πόλεων κ.λπ.», ὡς μεταγενεστέρως ἐτροποποιήθησαν καὶ συνεπληρώθησαν καὶ εἰδικώτερον τῶν ἄρθρων 3, 9 καὶ 70 αὐτοῦ.
2. Τὰς διατάξεις τοῦ Ν. 947/1979 «περὶ οἰκιστικῶν περιοχῶν» (ΦΕΚ 179/Α') καὶ εἰδικότερον τοῦ ἄρθρου 62 (παρ. 1) αὐτοῦ.
3. Τὰς διατάξεις τοῦ Ν. 1032/1980 «περὶ συστάσεως Ὑπουργείου Χωροταξίας, Οἰκισμοῦ καὶ Περιβάλλοντος» (ΦΕΚ 57/Α') καὶ εἰδικώτερον τῶν ἄρθρων 2 (παρ. 2), 3 (παρ. 1 ἐδαφ. α) καὶ 7 αὐτοῦ.
4. Τὴν ὑπ' ἀριθ. 8870/1980 δήλωσιν τῶν : α) Φιλίππου Γεωργίου τοῦ Ἰωάννου πληρεξουσίου δικηγόρου ἐκπροσωποῦντος τὴν Εὐδοκίαν σύζυγον Νικολάου Φιλίνη β) Πετροπούλου Διονυσίου τοῦ Χαριλάου καὶ γ) Πετροπούλου Αἰκατερίνης τοῦ Χαριλάου, γενομένην ἐνώπιον τοῦ Συμβολαιογράφου Ἀθηνῶν Πέτρου Ἰωάννου Γιαννάρου «περὶ παραιτήσεως ἀπὸ ἀξιώσεως ἀποζημιώσεώς των διὰ κοινοχρήστους χώρους».
5. Τὰς ὑπ' ἀριθ. 104/1979 καὶ 149/1979 πράξεις τοῦ Δημοτικοῦ Συμβουλίου Κηφισσιᾶς ('Αττικῆς).
6. Τὰς ὑπ' ἀριθ. 253/1978, 229/1979 καὶ 578/1979 γνωμοδοτήσεις τοῦ Συμβουλίου Δημοσίων Ἔργων (Τμῆμα Οἰκισμοῦ), καὶ
7. Τὴν ὑπ' ἀριθ. 727/1980 γνωμοδότησιν τοῦ Συμβουλίου τῆς Ἐπικρατείας, προτάσει τοῦ Ὑπουργοῦ Χωροταξίας, Οἰκισμοῦ καὶ Περιβάλλοντος, ἀποφασίζομεν :

Ἄρθρον 1.

Ἐγκρίνεται ἡ τροποποίησις τοῦ ρυμοτομικοῦ σχεδίου Κηφισσιᾶς ('Αττικῆς) κατὰ τὸ ὑπ' ἀριθ. 229 οἰκοδομικὸν τετράγωνον καὶ τὸν παρακείμενον κοινόχρηστον χῶρον καὶ ἡ δημιουργία πεζοδρόμου, ὡς ἐμφαίνεται εἰς τὸ ὑπὸ τοῦ Γενικοῦ Διευθυντοῦ Οἰκισμοῦ θεωρημένον διὰ τῆς ὑπ' ἀριθ. Γ.21188/1980 πράξεως αὐτοῦ σχετικὸν πρωτότυπον διάγραμμα ὑπὸ κλίμακα 1 :200, τοῦ ὁποίου συνοπτικὸν ἀντίτυπον δημοσιεύεται μετὰ τοῦ παρόντος.

Ἄρθρον 2.

Κατὰ τὸ πρόσωπον τῶν οἰκοπέδων, οἰκοδομημένων ἢ μή, τῶν κειμένων ἐντὸς τοῦ ὑπ' ἀριθ. 229 οἰκοδομικοῦ τετραγώνου καὶ ἐχόντων πρόσωπον πρὸς τὸν δημιουργούμενον πεζό-δρομον ἐπιβάλλεται προκήπιον πλάτους πέντε (5) μέτρων, ὡς ἐμφαίνεται εἰς τὸ ἐν ἄρθρῳ 1 τοῦ παρόντος μνημονευόμενον διάγραμμα.

Ἄρθρον 3.

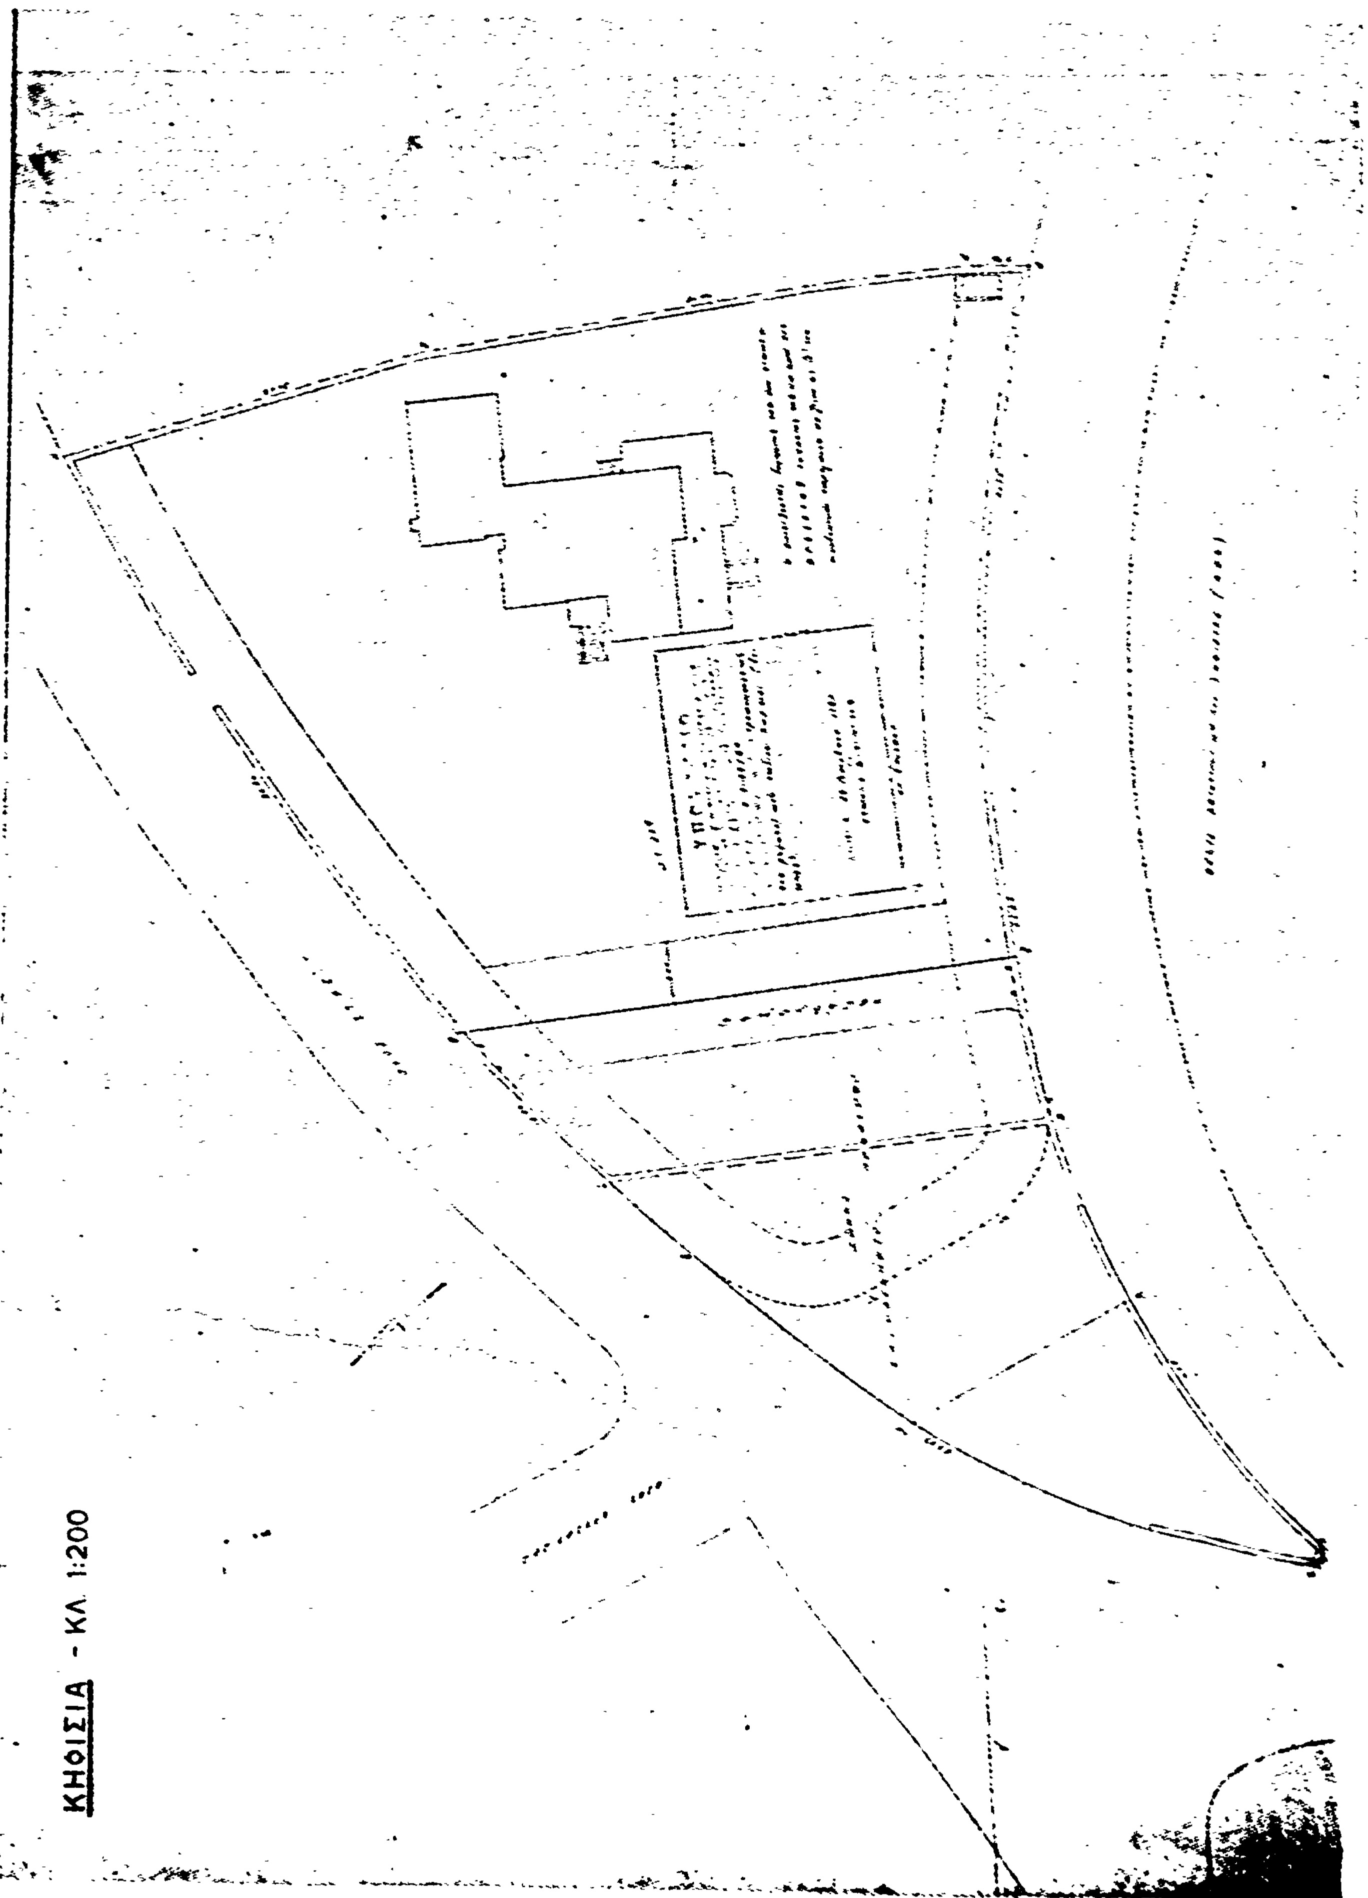
Ὁ συντελεστὴς δομήσεως τοῦ ὑπὸ στοιχεῖα Θ-Γ-Δ-Ε-Ζ-Η-Θ-Θ τμήματος τοῦ ὑπ' ἀριθ. 229 οἰκοδομικοῦ τετραγώνου, ὁρίζεται εἰς ἕνα (1).

Εἰς τὸν Ὑπουργὸν Χωροταξίας, Οἰκισμοῦ καὶ Περιβάλλοντος, ἀναθέτομεν τὴν δημοσίευσιν καὶ ἐκτέλεσιν τοῦ παρόντος Διατάγματος.

Ἐν Ἀθήναις τῇ 11 Δεκεμβρίου 1980

Ο ΠΡΟΕΔΡΟΣ ΤΗΣ ΔΗΜΟΚΡΑΤΙΑΣ
ΚΩΝΣΤΑΝΤΙΝΟΣ Γ. ΚΑΡΑΜΑΝΛΗΣ

Ο ΥΠΟΥΡΓΟΣ ΧΩΡΟΤΑΞΙΑΣ, ΟΙΚΙΣΜΟΥ ΚΑΙ ΠΕΡΙΒΑΛΛΟΝΤΟΣ
ΓΕΩΡΓΙΟΣ ΠΛΥΤΑΣ


ΚΗΦΙΣΙΑ - ΚΛ. 1:200

ΑΠΟΦΑΣΕΙΣ

Ἀριθ. 39297/3011 (7)

Περὶ τροποποιήσεως τοῦ ρυμοτομικοῦ σχεδίου Ἡρακλείου (Ἀττικῆς).

Ο ΥΠΟΥΡΓΟΣ ΧΩΡΟΤΑΞΙΑΣ, ΟΙΚΙΣΜΟΥ ΚΑΙ ΠΕΡΙΒΑΛΛΟΝΤΟΣ

Ἔχοντες ὑπ' ὄψει:

1. Τὰς διατάξεις: α) τοῦ ἀπὸ 17.7.1923 Ν. Δ/τος «περὶ σχεδίων πόλεων κλπ.», ὡς μεταγενεστέρως ἐτροποποιήθησαν καὶ συνεπληρώθησαν καὶ εἰδικώτερον τοῦ ἄρθρου 29 αὐτοῦ καὶ β) τῆς παρ. 2 τοῦ ἄρθρου 4 τοῦ Νόμου 622/1977 «περὶ εἰσπράξεως ὑπὸ τοῦ Δημοσίου Ταμείου τῶν διὰ τὴν ἔκδοσιν οἰκοδομικῶν ἀδειῶν καταβαλλομένων φόρων κλπ.» (ΦΕΚ 171/Α').

2. Τὰς διατάξεις τοῦ Ν. 947/1979 «περὶ οἰκιστικῶν περιοχῶν» (ΦΕΚ 169/Α') καὶ εἰδικώτερον τοῦ ἄρθρου 62 (παρ. 1) αὐτοῦ.

3. Τὰς διατάξεις τοῦ Ν. 1032/1980 «περὶ συστάσεως Ὑπουργείου Χωροταξίας, Οἰκισμοῦ καὶ Περιβάλλοντος» (ΦΕΚ 57/Α') καὶ εἰδικώτερον τῶν ἄρθρων 2, 3 καὶ 7 αὐτοῦ.

4. Τὸ ὑπ' ἀριθ. Φ.53948/12532/20.8.1980 ἔγγραφον τοῦ Ὀργανισμοῦ Σχολικῶν Κτιρίων.

5. Τὴν ὑπ' ἀριθ. 1021/1980 γνωμοδότησιν τοῦ Συμβουλίου Δημοσίων Ἔργων (Τμῆμα Οἰκισμοῦ), ἀποφασίζομεν:

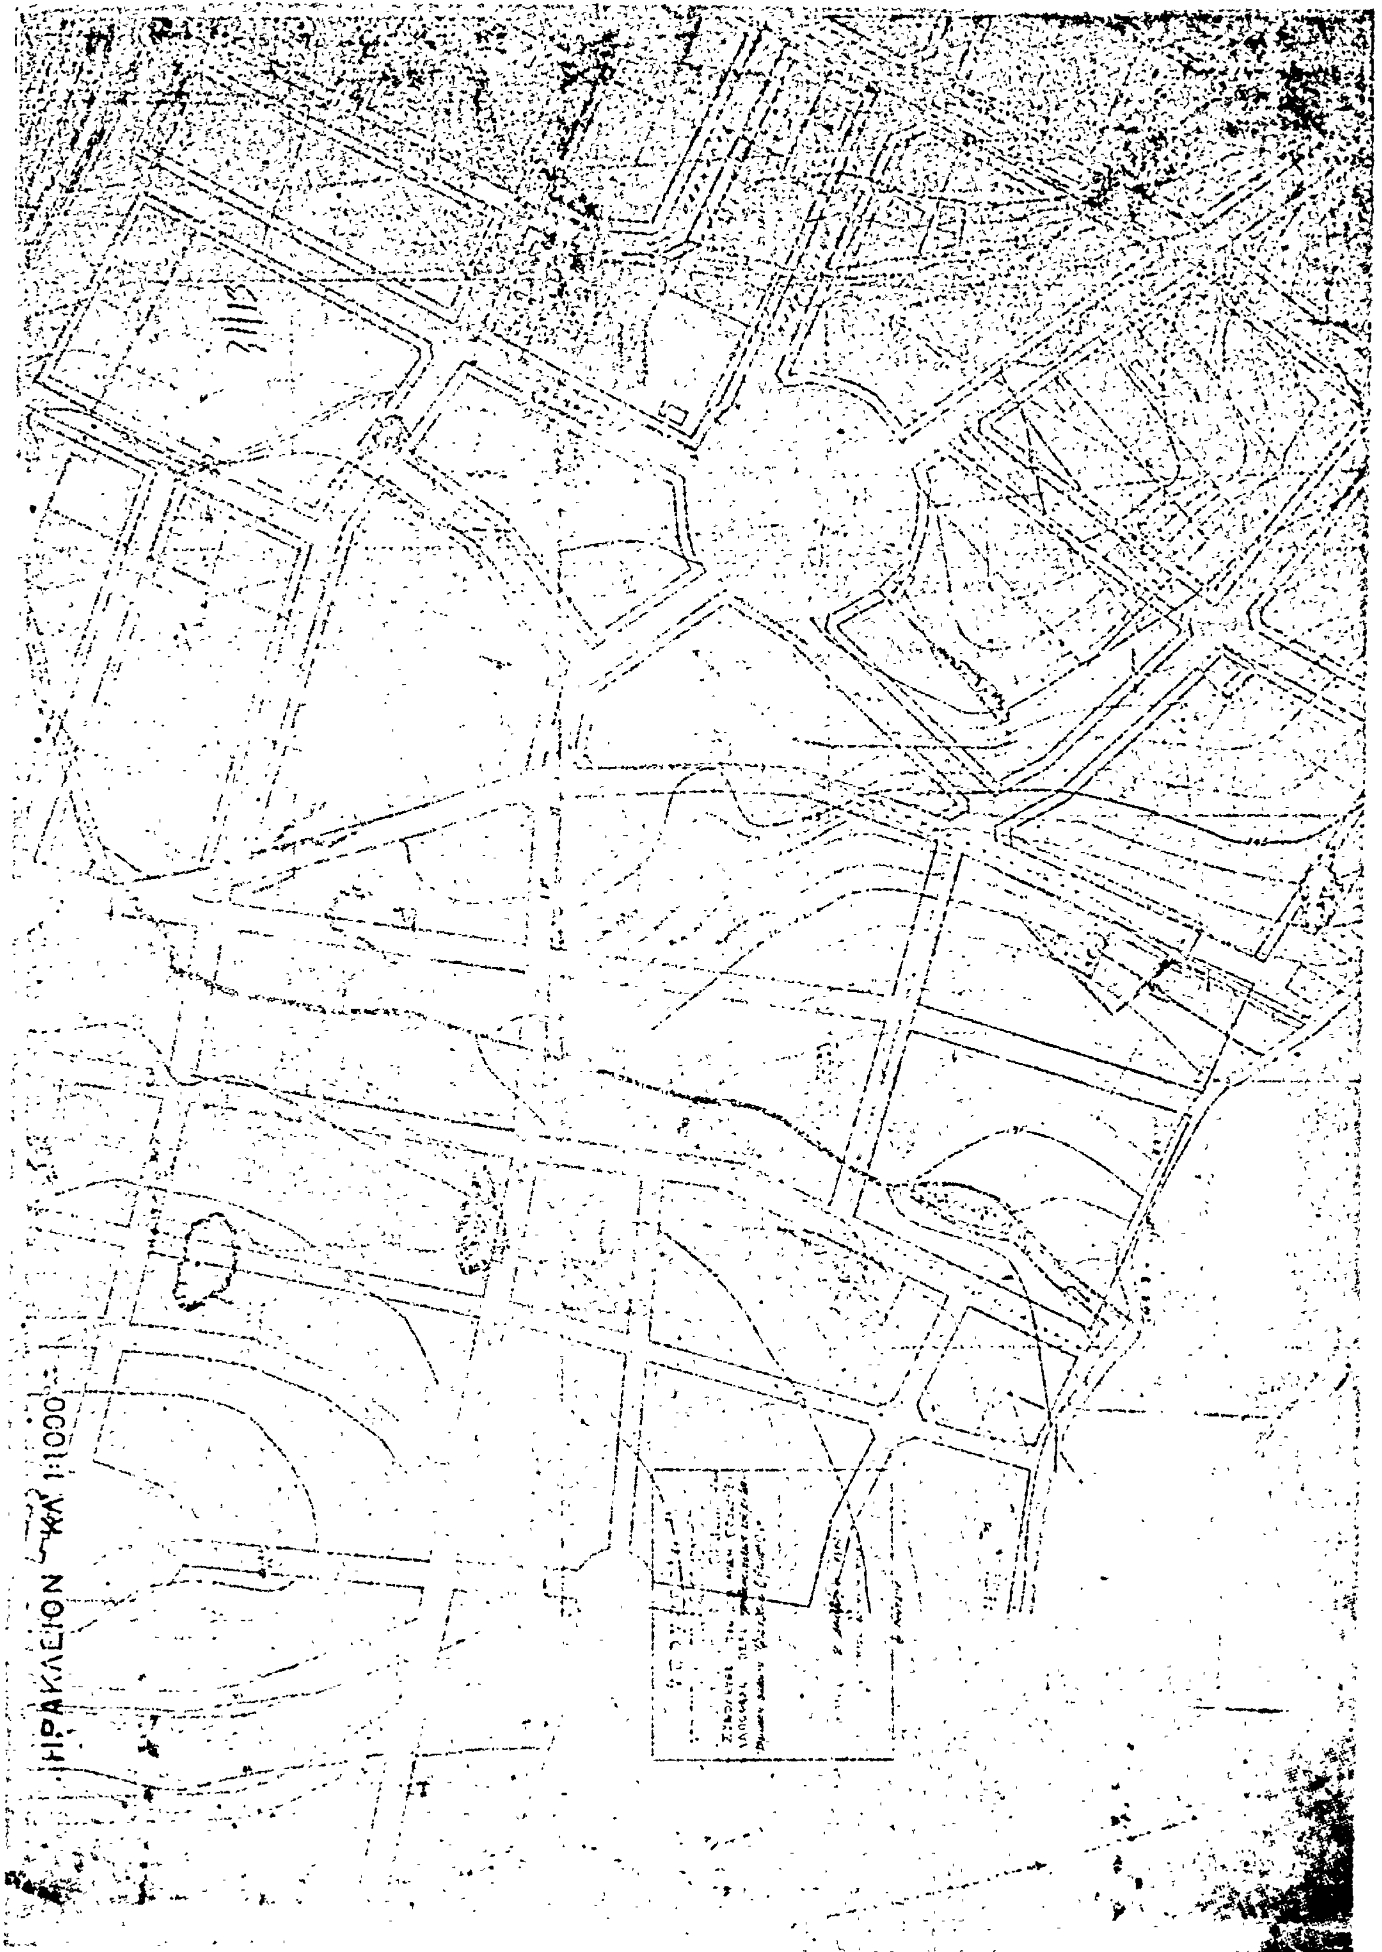
Ἐγκρίνεται ἡ τροποποίησις τοῦ ρυμοτομικοῦ σχεδίου Ἡρακλείου (Ἀττικῆς) διὰ τοῦ ἀποχαρακτηρισμοῦ τοῦ ἐγκριθέντος χώρου δι' ἀνέγερσιν σχολείου, ἐπὶ τμήματος τοῦ ὑπ' ἀριθ. 120 οἰκοδομικοῦ τετραγώνου, διὰ τῆς ὑπ' ἀριθ. Γ.25594/2182/8.9.1978 ἀποφάσεως τοῦ Ὑπουργοῦ Δημοσίων Ἔργων «περὶ τροποποιήσεως τοῦ ρυμοτομικοῦ σχεδίου Ἡρακλείου (Ἀττικῆς) διὰ τοῦ καθορισμοῦ χώρου δι' ἀνέγερσιν Σχολείου», (ΦΕΚ 562/Δ') καὶ μετατροπῆς αὐτοῦ εἰς οἰκοδομήσιμον, ὡς ἐμφαίνεται εἰς τὸ ὑπὸ τοῦ Ἀναπληρωτοῦ Γενικοῦ Διευθυντοῦ Οἰκισμοῦ θεωρημένον διὰ τῆς ὑπ' ἀριθ. Γ.39297/1980 πράξεως αὐτοῦ σχετικὸν πρωτότυπον διάγραμμα ὑπὸ κλίμακα: 1 :1.000, τοῦ ὁποίου συνοπτικὸν ἀντίτυπον δημοσιεύεται μετὰ τῆς παρούσης.

Ἡ παροῦσα δημοσιευθήτω διὰ τῆς Ἐφημερίδος τῆς Κυβερνήσεως.

Ἐν Ἀθήναις τῇ 2 Δεκεμβρίου 1980

Ο ΥΠΟΥΡΓΟΣ

ΓΕΩΡΓΙΟΣ ΠΛΥΤΑΣ


ΗΡΑΚΛΕΙΟΝ ΚΛ 1:1000

ΑΝΑΚΟΙΝΩΣΕΙΣ

(8)

Περὶ εἰδοποιήσεως τῆς γενομένης παρακαταθέσεως ἀποζημιώσεως ἕνεκεν ἀπαλλοτριώσεως (προσκυρώσεως) ἀκινήτου κειμένου ἐντὸς τῆς πόλεως Μυτιλήνης.

Ὁ Κωνσταντῖνος Γ. Πελέκος, δυνάμει τῶν ὑπ' ἀριθμούς: 1) 7713, 2) 7714, 3) 7715 καὶ 4) 7716/80 γραμματίων συστάσεως παρακαταθήκης τοῦ ἐν Μυτιλήνη καταστήματος τοῦ Ταμείου Παρακαταθηκῶν καὶ Δανείων, κατέθεσεν παρ' αὐτῷ τὸ ποσὸν τῶν δραχμῶν ἑκατὸν εἴκοσι τεσσάρων χιλιάδων τετρακοσίων εἴκοσι (124.420), ὡς ἀποζημίωσιν καθορισθεῖσαν δυνάμει τῆς ὑπ' ἀριθ. 149/1978 ἀποφάσεως τοῦ Μονομελοῦς Πρωτοδικείου Μυτιλήνης, διὰ τήν, κατόπιν τῆς ὑπ' ἀριθ. 1/1977 «πράξεως ἀναλογισμοῦ καὶ προσκυρώσεως» τῆς Δ.Τ.Υ.Ν. Μυτιλήνης, κυρωθείσης διὰ τῆς ὑπ' ἀριθ. ΤΔ 4336/30.8.77 ἀποφάσεως τοῦ Νομάρχου Λέσβου, προσκύρωσιν: 1) Τμημάτων ὑπὸ στοιχεῖα (Α, 15, 16, 1, Α) καὶ (2, 3, Γ', Γ, 2) συνολικῆς ἐκτάσεως 8,31 τ.μ. φερομένων ἐν τῇ ἀνωτέρω πράξει, ὡς ἀνηκόντων εἰς τὴν ἰδιοκτησίαν τοῦ Δήμου Μυτιλήνης. 2) Τμῆμα ὑπὸ στοιχεῖα (15, Ζ', Ζ'', 9, 15) ἐκτάσεως 9,58 τ.μ. φερομένου, ἐν τῇ ἀνωτέρω πράξει ὡς ἀνήκοντος εἰς τὴν ἰδιοκτησίαν τοῦ Παν. Ἀγριτέλλη καὶ 3) τμῆμα ὑπὸ στοιχεῖα (Α, Α', Ζ', Ζ, Α) ἐκτάσεως 3,20 τ.μ., φερομένου ἐν τῇ ἀνωτέρω πράξει ὡς ἀνήκοντος εἰς τὴν ἰδιοκτησίαν τῆς Δέσποινας Τριανταφυλλίδου (ἤδη κληρονόμων της), εἰς τὴν ἰδιοκτησίαν τοῦ παρακαταθέτου, τῆς ὡς ἄνω παρακατατεθείσης ἀποζημιώσεως ἀποδοτέας εἰς τοὺς κατὰ νόμον ἀναγνωρισθησομένους δικαιούχους, ἑνὸς ἑκάστου τῶν ἀνωτέρω τμημάτων (κατὰ λόγον τῆς ἀξίας ἑκάστου).

Τ' ἀνωτέρω γραμμάτια συστάσεως παρακαταθήκης κατετέθησαν εἰς τὸν Συμ/φον Μυτιλήνης Ἰωάννην Τζαννέτον, δυνάμει τῆς ὑπ' ἀριθμὸν 25088 τῆς 10.2.1980 πράξεώς του.

Ἡ παροῦσα δημοσιευθήτω διὰ τῆς Ἐφημερίδος τῆς Κυβερνήσεως.

Ἐν Ἀθήναις τῇ 11 Δεκεμβρίου 1980

Ὁ Πληρεξούσιος Δικηγόρος
ΠΑΝΟΣ ΑΝ. ΘΕΟΦΙΛΗΣ

(Ἀριθ. τριπλ. 101323/11.12.1980 τοῦ Δημοσίου Ταμείου Δικ. Εἰσπρ. Ἀθηνῶν, τῆς 11.12.80).

ΑΠΟ ΤΟ ΕΘΝΙΚΟ ΤΥΠΟΓΡΑΦΕΙΟ